tarasynalata.pl
system desek tarasowych kompozytowych

RYS 3. UŁOŻENIE TARASU NA PŁYCIE BETONOWEJ bez hydroizolacji

SKALA 1:10

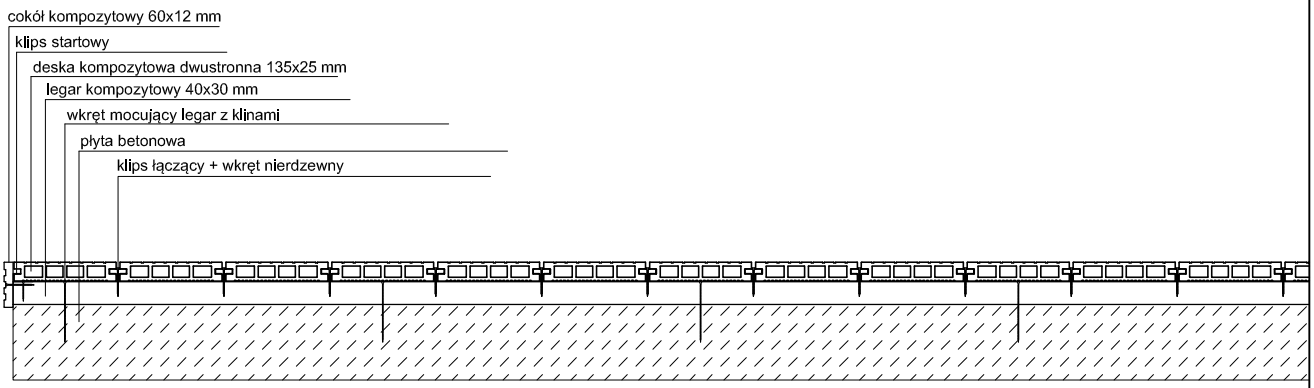

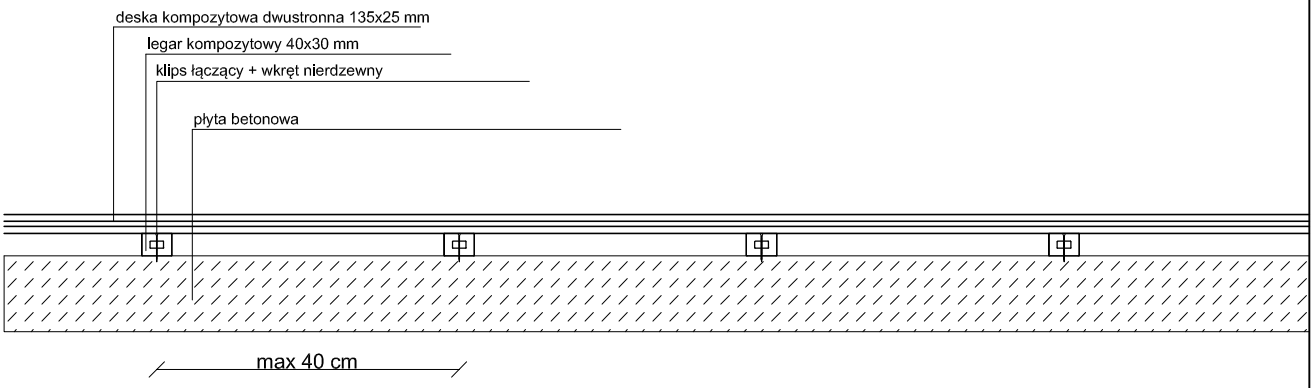

KONKRIS s.c. ul. Puławska 358, 02-819 Warszaw, NIP: 951-234-88-92