



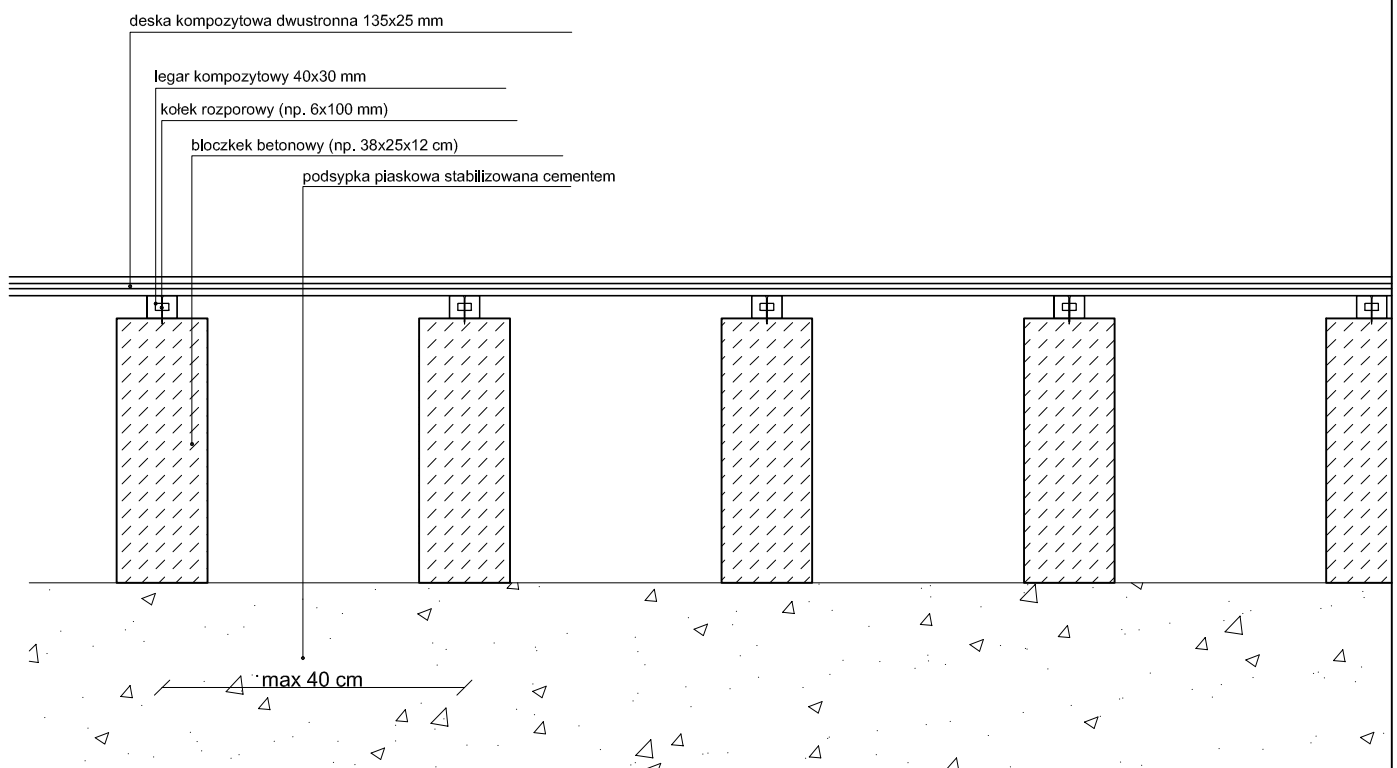

RYS 1. UŁOŻENIE TARASU NA GRUNCIE- podkład z bloczków betonowych
SKALA 1: 10

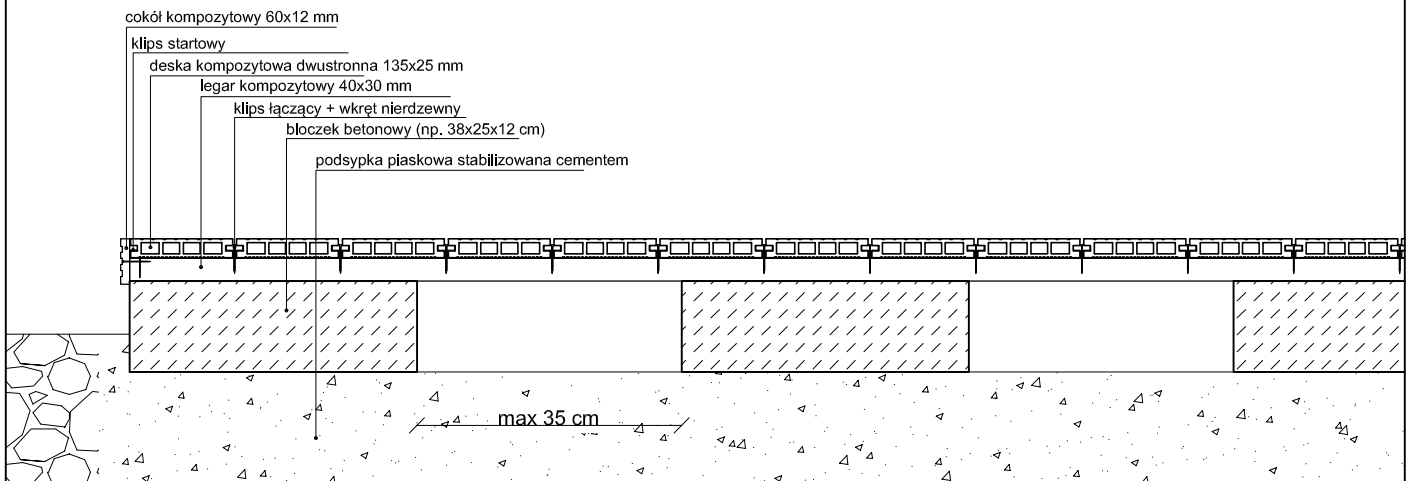

KONKRIS s.c. ul. Puławska 358, 02-819 Warszawa, NIP: 951-234-88-92